


Vorhabenbezogener Bebauungsplan "Photovoltaikanlage Groß Krauscha/Kaltwasser"

Lageplan Bestandsbiotope

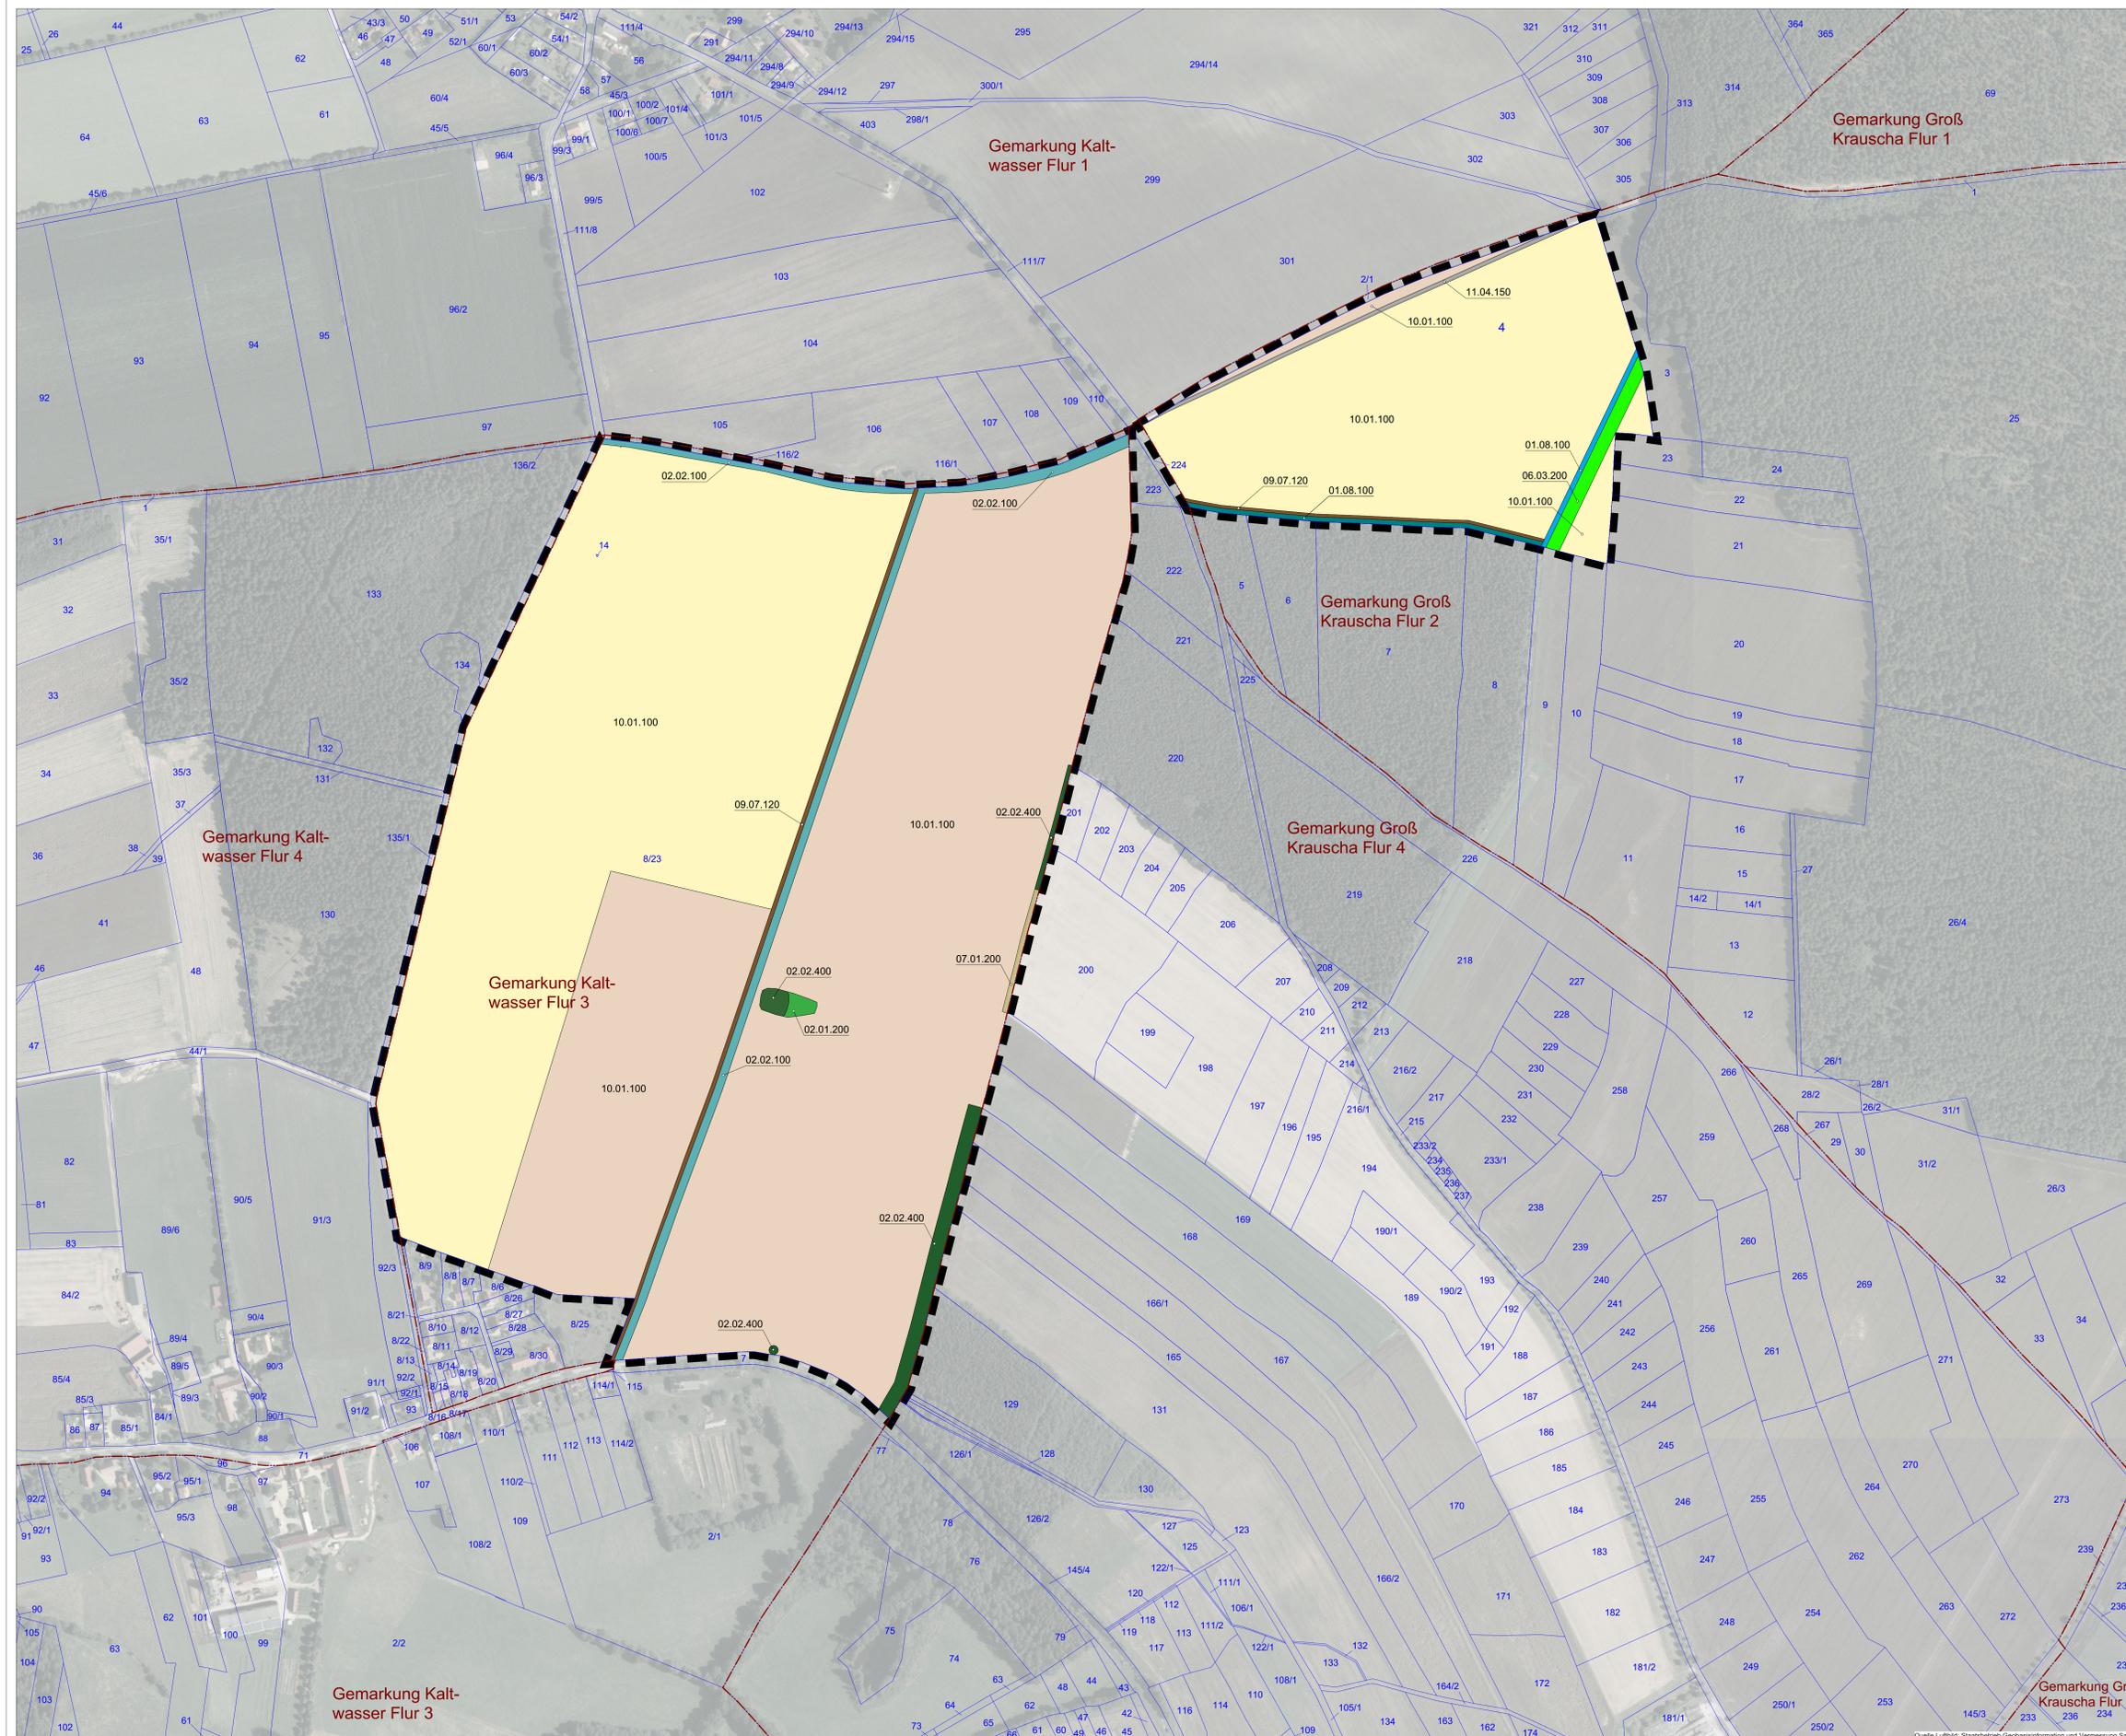

Pflanzzeichenerklärung	
	03.04.110 - naturferner Graben (temporär wasserführend)
	01.08.100 - Kiefernforst
	02.02.100 - Feldhecke (Baumhecke)
	02.01.200 - Gebüsch frischer Standorte
	02.02.400 - Einzelbaum, Baumreihe, Baumgruppe
	06.03.200 - intensiv genutztes Grünland frischer Standorte
	07.01.200 - Saum frischer Standorte
	09.07.120 - unbefestigter Feldweg
	10.01.100 - extensiv genutzter Acker
	10.01.100 - extensiv genutzter Acker - einjährige Blühfläche
	11.04.150 - sonstiger befestigter Weg
sonstige Pflanzzeichen	
	Grenze des räumlichen Geltungsbereiches des Bebauungsplanes (§ 9 Abs. 7 BauGB)
	Flurstück-nummern
	Flur- und Gemarkungsgrenze



VORHABENBEZOGENER B-PLAN	
"Photovoltaikanlage Groß Krauscha/Kaltwasser"	
Projekt	
Kommune	Gemeinde Neißeseue Dorfallee 31, 02829 Neißeseue
Baueingetragener Vorhabensträger	RICHTER + KAUP Büro für Stadtplanung, Landschaftsplanung, Tiefbauplanung Berliner-Straße 21 • 02826 Görlitz • Tel. (03581) 421900 • Fax 4219211
Planungsinstanz	Next2Sun GmbH Trierer Str. 22, 66663 Merzig
Plan	Vorentwurf
Lageplan Bestandsbiotope	
Verfasser	Dipl.-Ing. (FH) O. Grottkie
Maßstab	M 1 : 2.500 (im Original)
Format	110,5 cm x 84,1 cm
Datum	Görlitz, den 06.10.2020